


RZUT PARTERU

skala 1:100

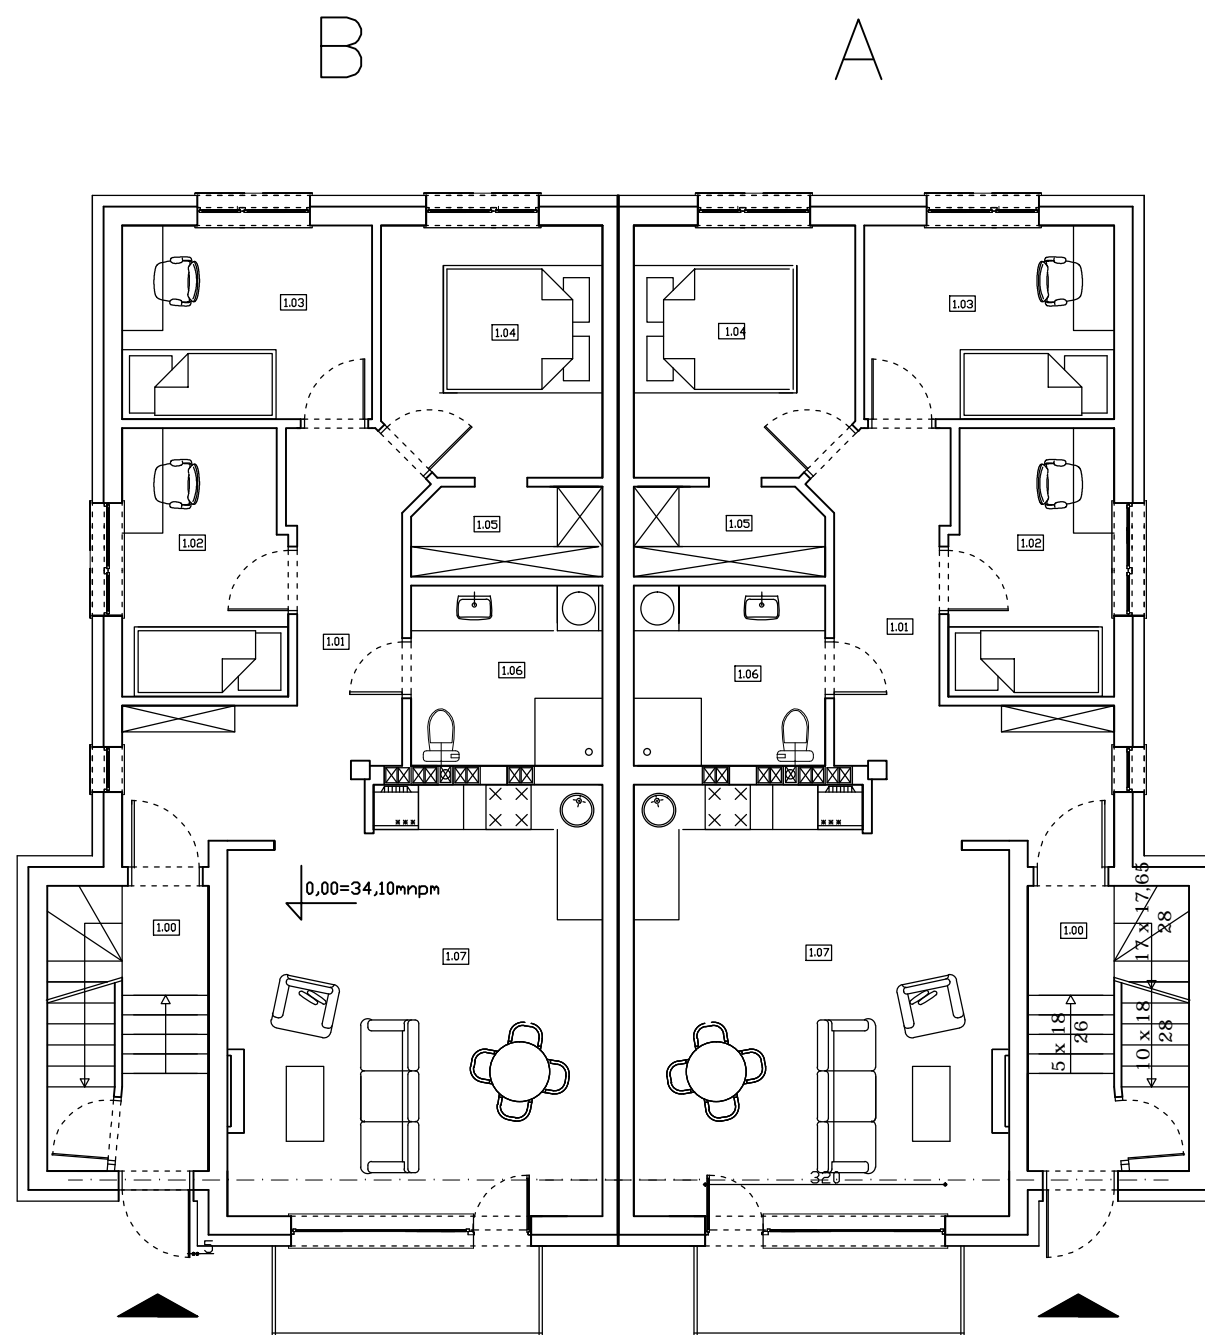

SEGMENT A

ZESTAWIENIE POMIESZCZEN PARTERU +- 0.00		Pu
1.01	Korytarz	12,0
1.02	Pokój	7,7
1.03	Pokój	8,6
1.04	Pokój	9,6
1.05	Garderoba	2,9
1.06	Łazienka	6,1
1.07	Pokój z aneksem kuchennym	27,1
RAZEM		74,0
1.00	Klatka schodowa	8,0

SEGMENT B

ZESTAWIENIE POMIESZCZEN PARTERU +- 0.00		Pu
1.01	Korytarz	12,0
1.02	Pokój	7,7
1.03	Pokój	8,6
1.04	Pokój	9,6
1.05	Garderoba	2,9
1.06	Łazienka	6,1
1.07	Pokój z aneksem kuchennym	27,1
RAZEM		74,0
1.00	Klatka schodowa	8,0

NAZWA I ADRES OBIEKTU BUDOWLANEGO
**DWA BUDYNKI MIESZKALNE JEDNORODZINNE
 W ZABUDOWIE BLIŹNIACZEJ**

Rumia, ul. Źwirowa, dz.224/2 obr.19

PROJEKT ARCH.-BUD.: RZUT PARTERU

INWESTOR: Katarzyna Bzduch, Sopot, ul.Kopernika 1/3

10.2018

3
nr rys.

Skala 1 : 100