
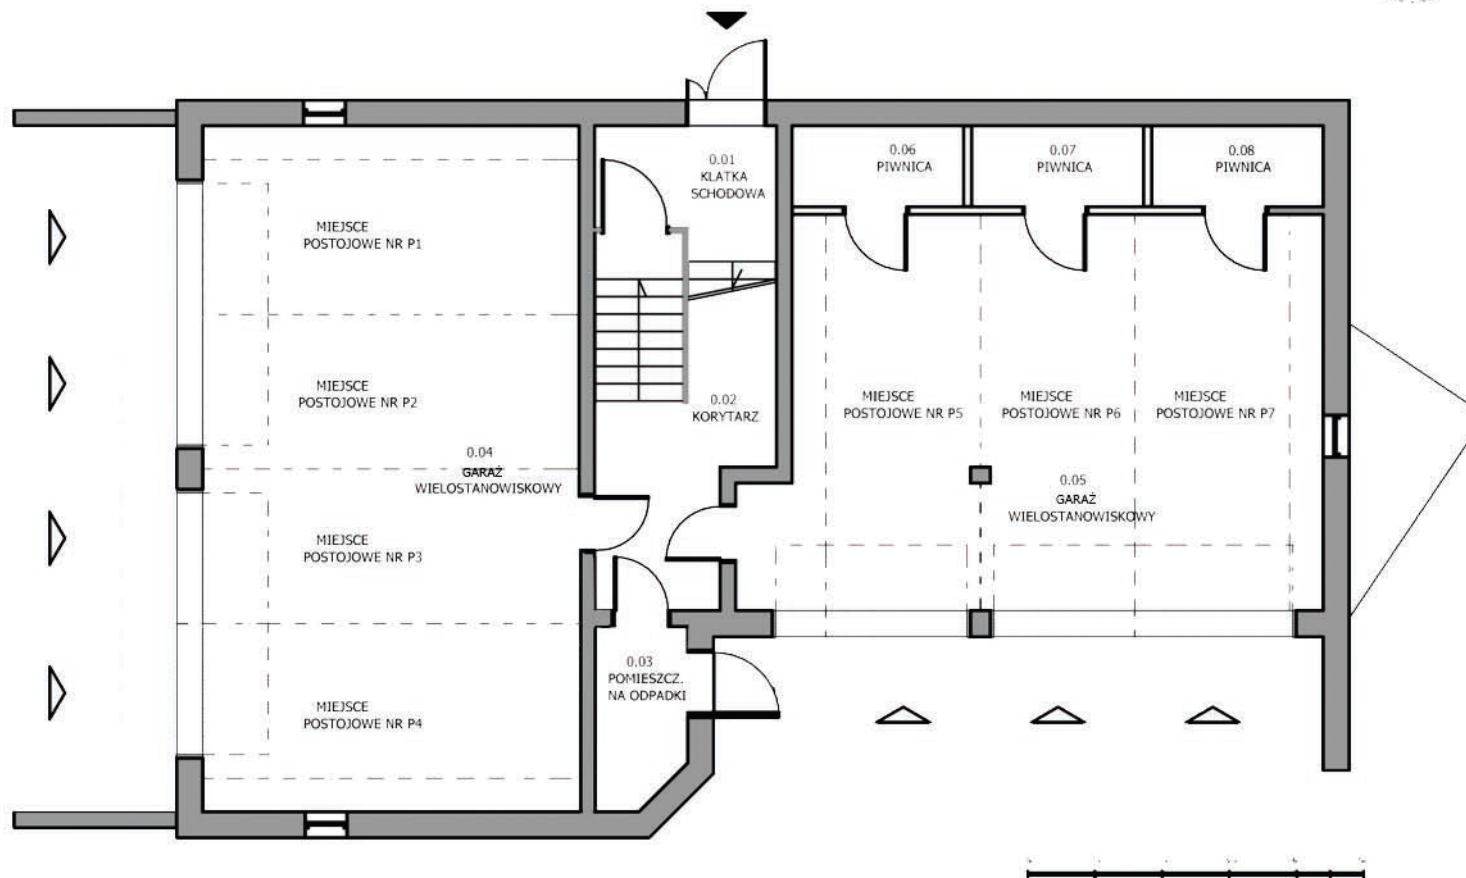


HALE GARAŻOWE I PIWNICE

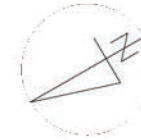

www.costa.sopot.pl
tel. 509-752-127

BUDYNEK MIESZKALNY
Rumia, ul. Marzanny

RZUT PIWNIC

| ZESTAWIENIE POMIESZCZEŃ | | Pu |
|-------------------------|-------------------------|---------------------|
| 0.01 | Klatka schodowa | 4,7 m ² |
| 0.02 | Korytarz | 11,7 m ² |
| 0.03 | Pom. na odpadki | 3,8 m ² |
| 0.04 | Garaż wielostanowiskowy | 57,2 m ² |
| 0.05 | Garaż wielostanowiskowy | 52,0 m ² |
| 0.06 | Piwnica | 3,0 m ² |
| 0.07 | Piwnica | 3,0 m ² |
| 0.08 | Piwnica | 3,0 m ² |