


# Rzut piętca 1:100

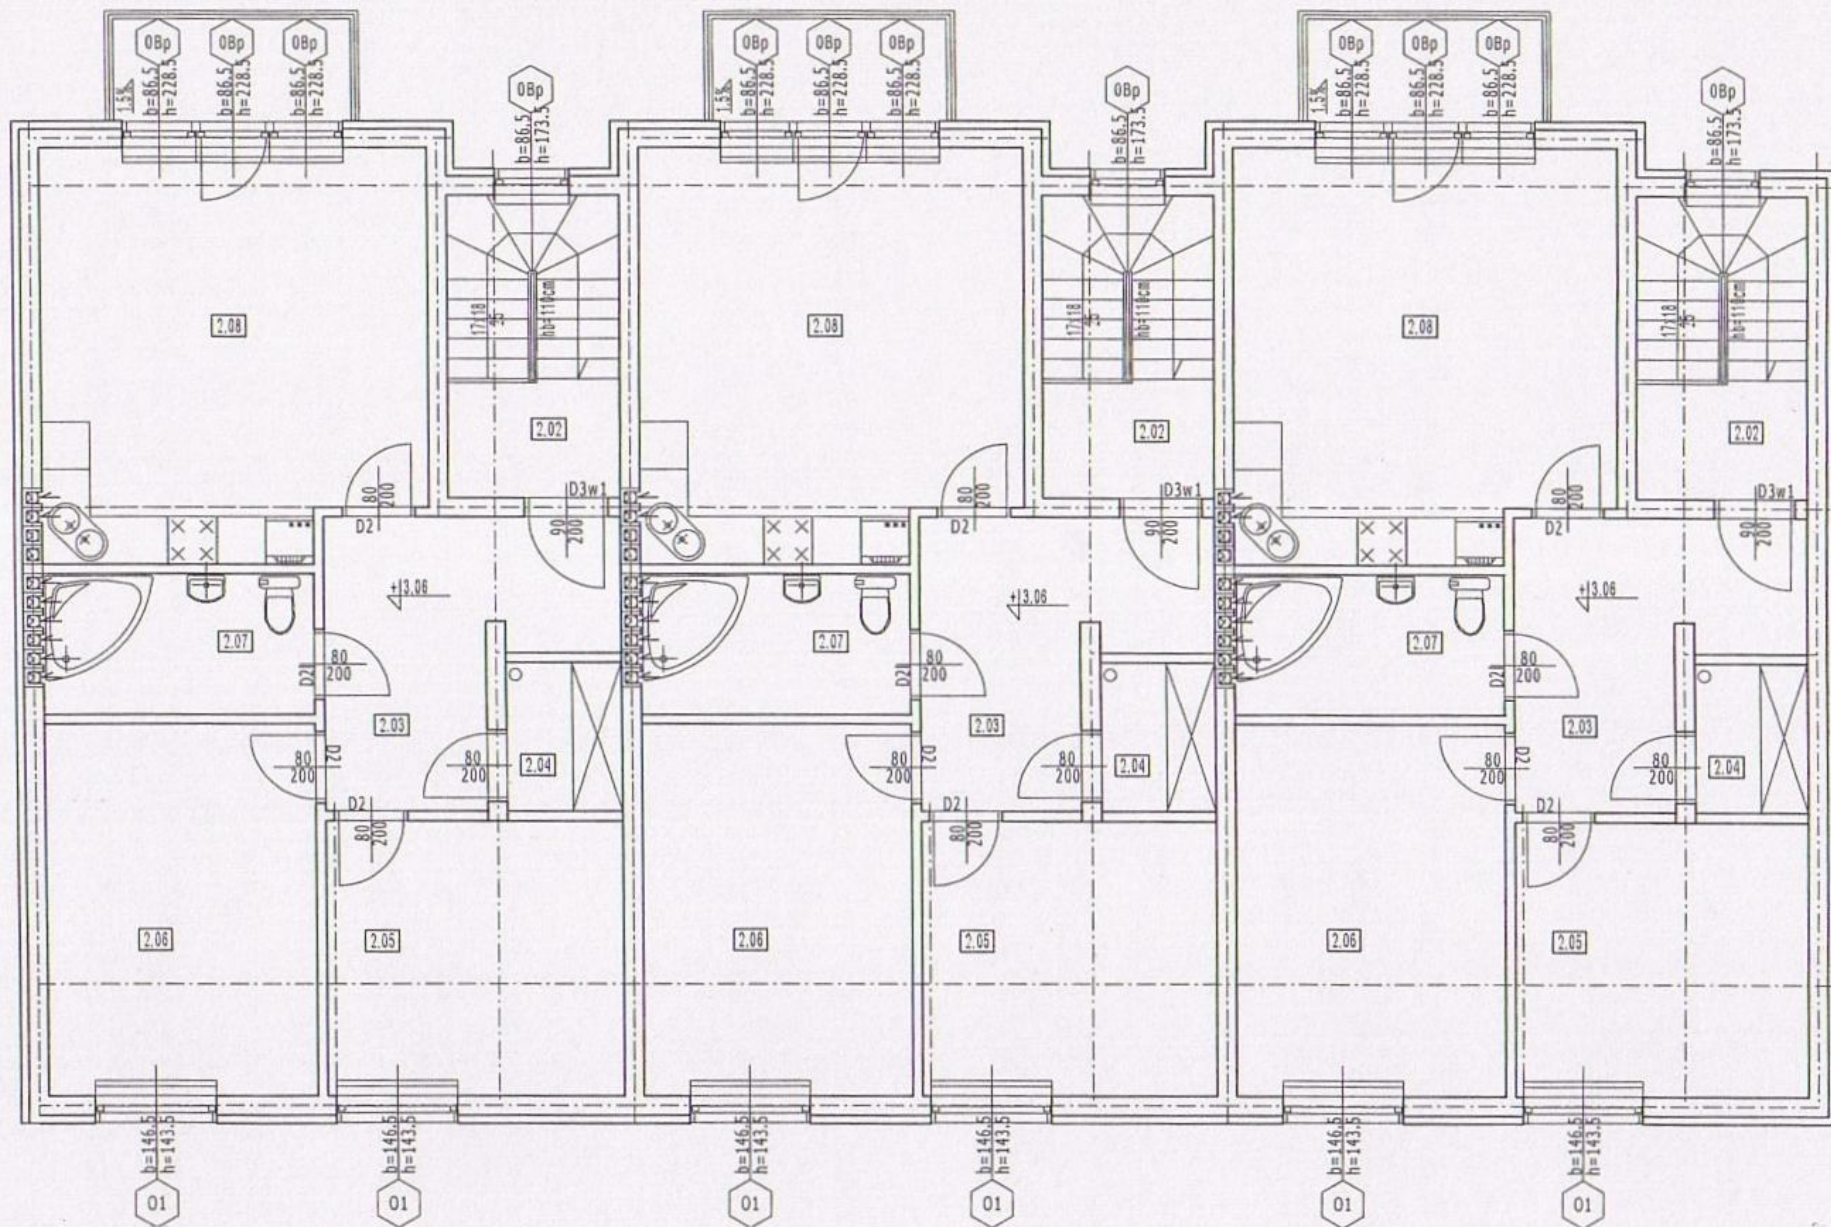

|                       |      | Pow. użytkowa m <sup>2</sup> | Uwagi |
|-----------------------|------|------------------------------|-------|
| Korytarz              | 2.03 | 10,10                        |       |
| Garderoba             | 2.04 | 2,60                         |       |
| Pokój                 | 2.05 | 12,20                        |       |
| Pokój                 | 2.06 | 15,30                        |       |
| Łazienka              | 2.07 | 5,60                         |       |
| Pokój z aneksem kuch. | 2.08 | 24,00                        |       |
| <b>Razem</b>          |      | <b>69,80</b>                 |       |

**Budynek mieszkalny jednorodzinny 3 kl. x 2 mieszkania**  
 Rumia ul. Oliwska – Łużycka dz.707,708 obr.17  
 Inwestor- Przeds. COSTA tel. 0509752127