


# Rzut piwnic 1:100

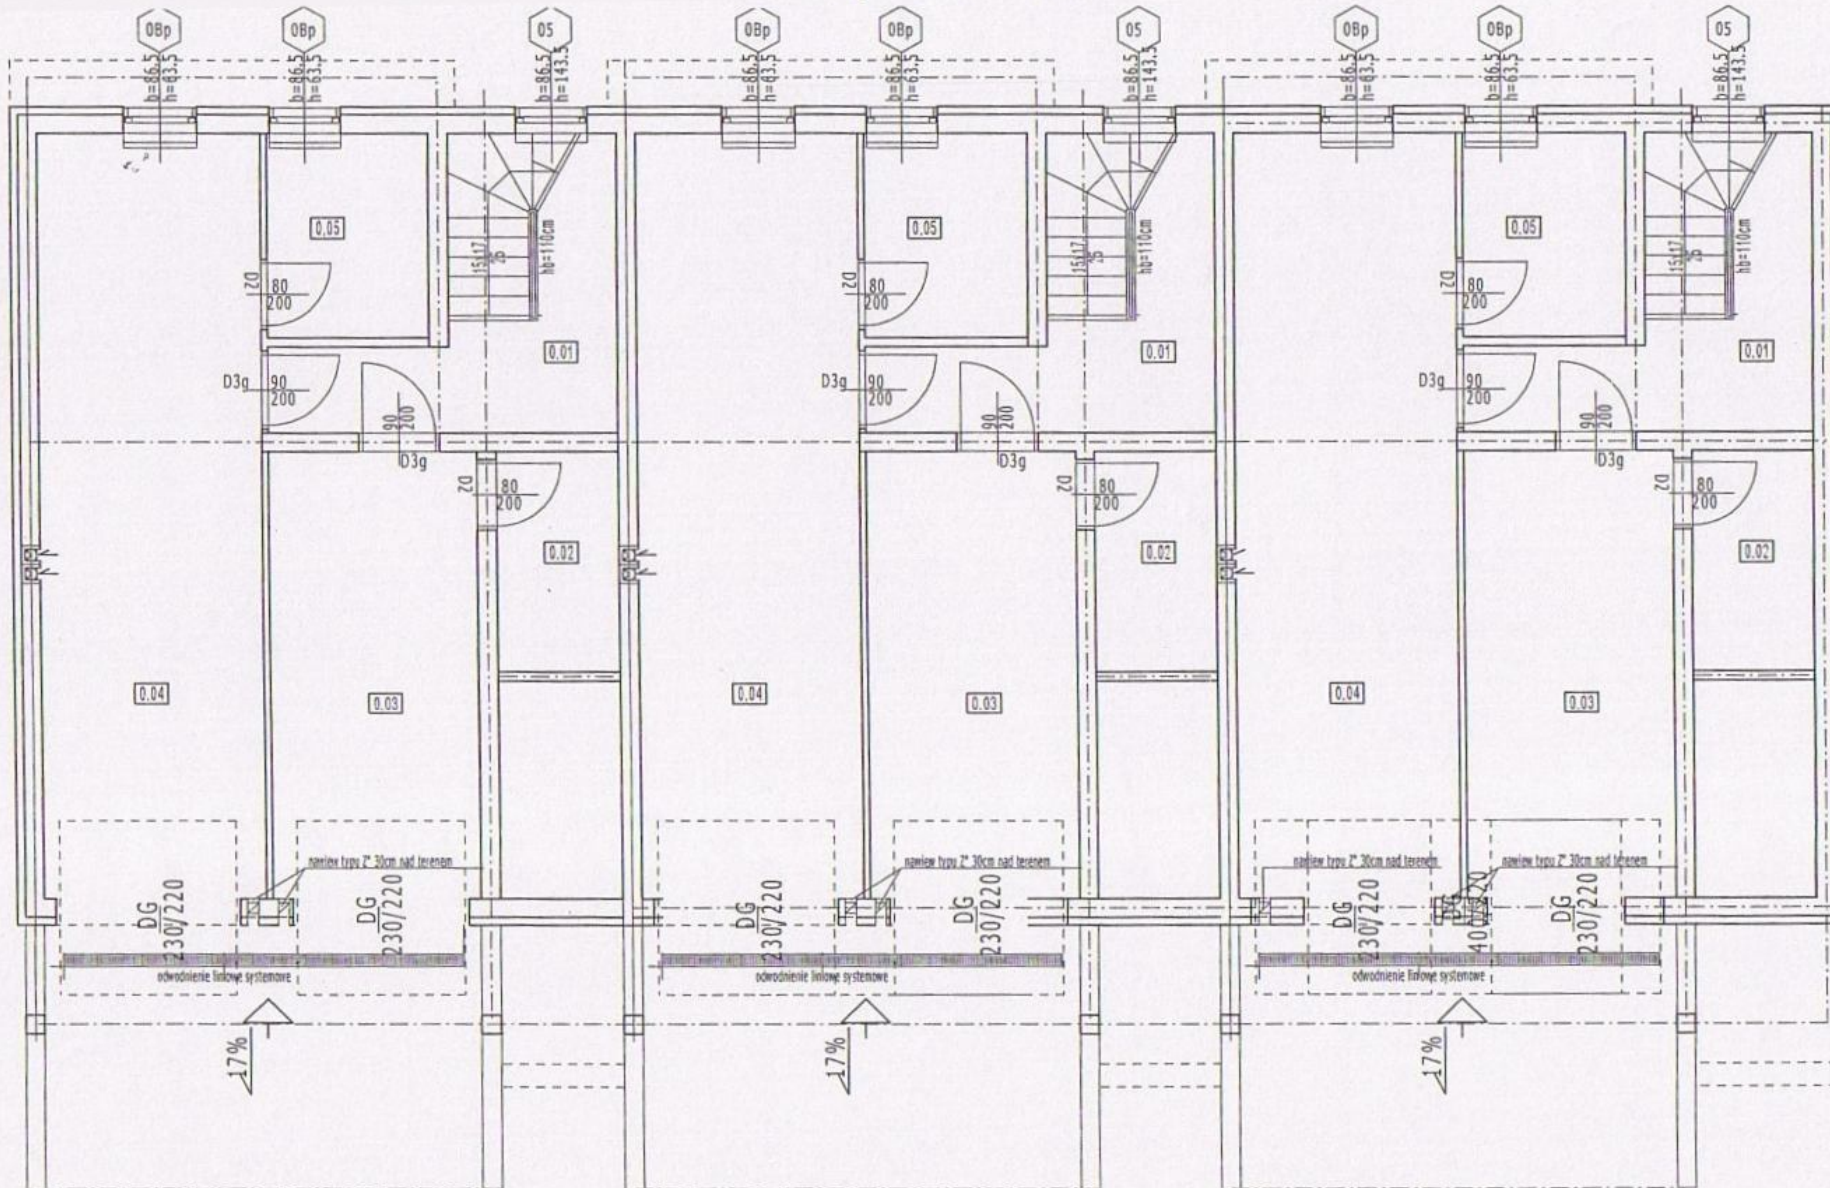

RZUT PIWNIC - SEGMENTY A,B,C -2.55		Pu
0.01	Klatka schodowa	terakota 10.3
0.02	Piwnica	terakota 3.9
0.03	Garaż	pos.cementowa 15.6
0.04	Garaż	pos.cementowa 25.9
0.05	Piwnica	terakota 5.1
RAZEM		60.8

**Budynek mieszkalny jednorodzinny 3 kl. x 2 mieszkania.**  
 Rumia ul. Oliwska – Łużycka dz.707,708 obr.17  
 Inwestor- Przeds. COSTA tel. 0509752127