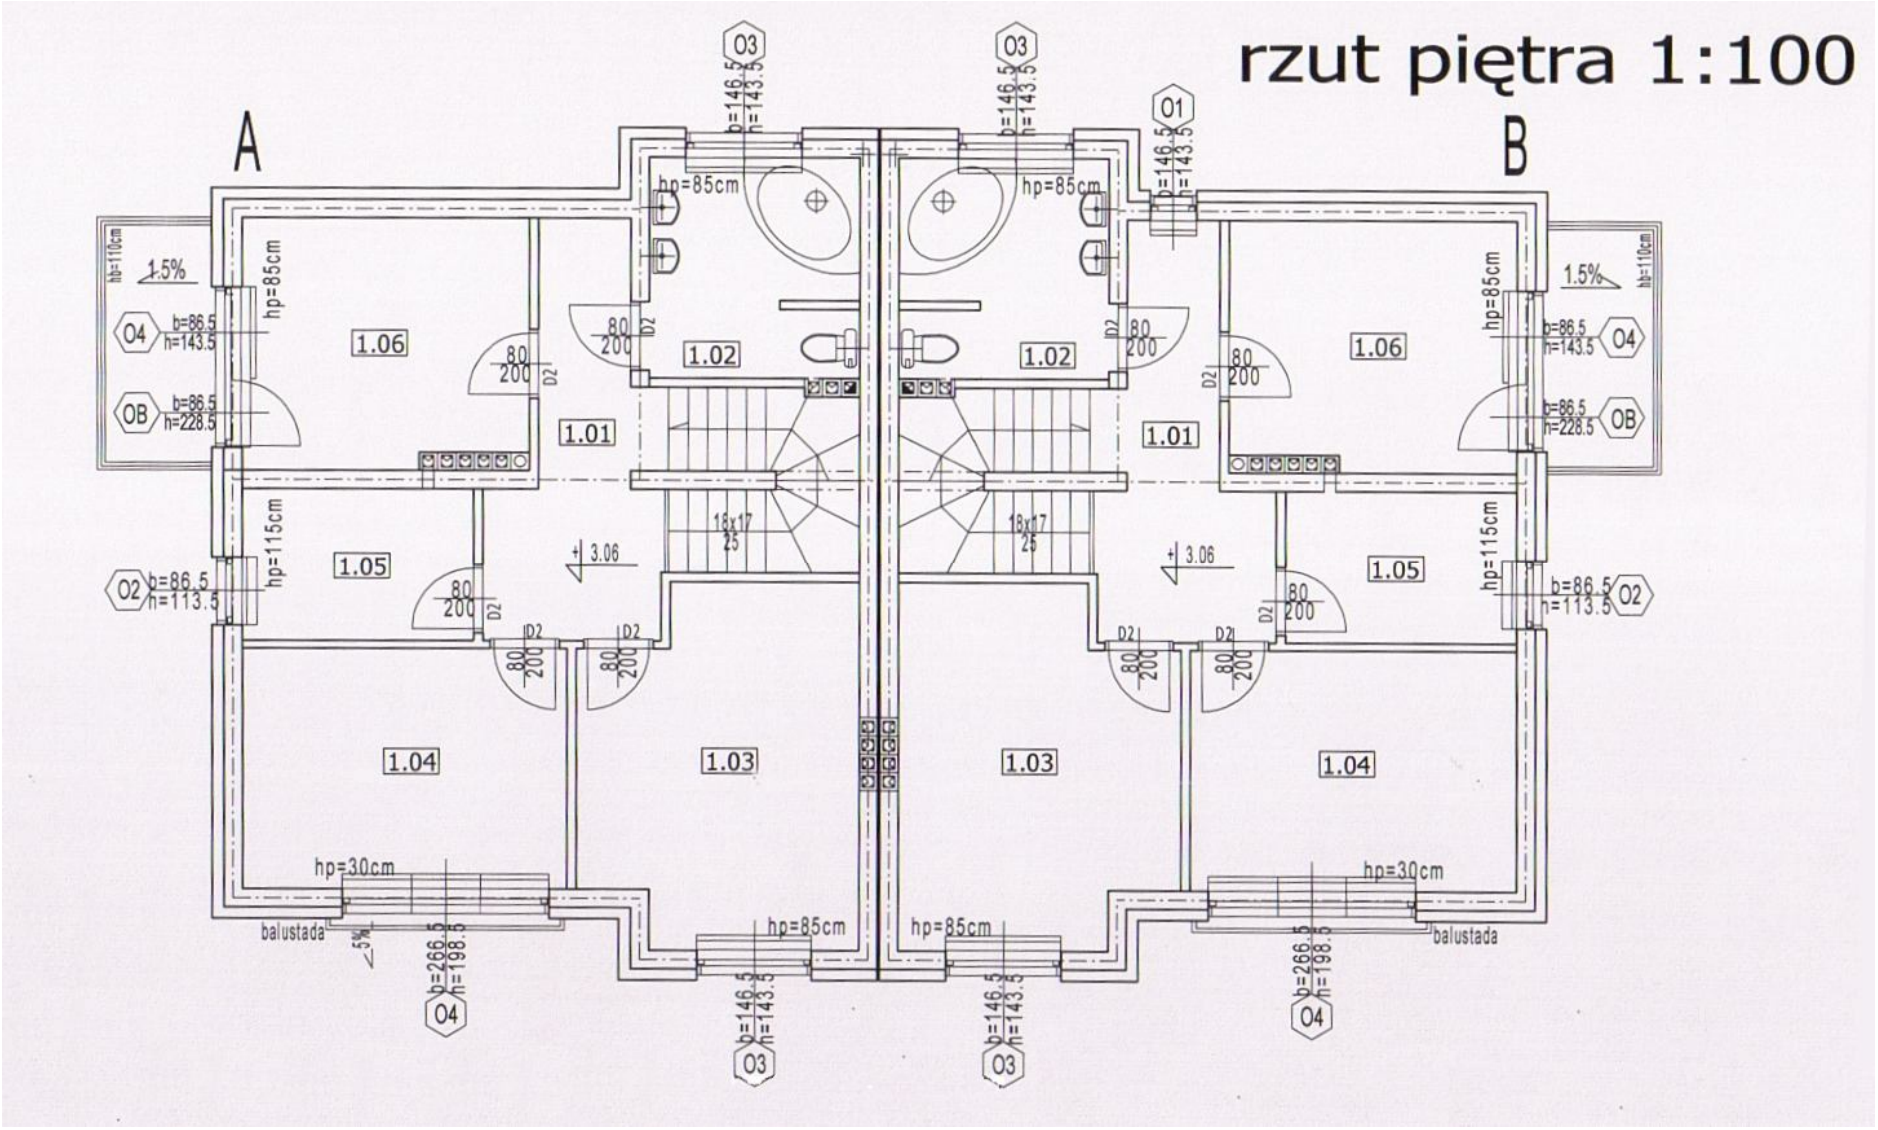rzut piętra 1:100