


RZUT II PIĘTRA - SEGMENT A + 5.78		Pu	
1.01	Klatka schodowa	terakota	11.4
1.02	Korytarz	terakota	8.6
1.03	Pokój	panele podł.	9.5
1.04	Pokój dz. z aneksem kuch.	panele/terakota	31.5
1.05	Pokój	panele podł.	10.5
1.06	Łazienka	panele podł.	4.7
1.07	Pokój	terakota	11.5
RAZEM			87.7

Powierzchnia użytkowa mieszkania nr 2 - 76.3 m²

RZUT II PIĘTRA - SEGMENT B + 5.78		Pu	
1.01	Klatka schodowa	terakota	11.4
1.02	Korytarz	terakota	8.6
1.03	Pokój	panele podł.	9.5
1.04	Pokój dz. z aneksem kuch.	panele/terakota	30.1
1.05	Łazienka	terakota	4.7
1.06	Pokój	panele podł.	11.5
RAZEM			75.8

Powierzchnia użytkowa mieszkania nr 2 - 64.4 m²

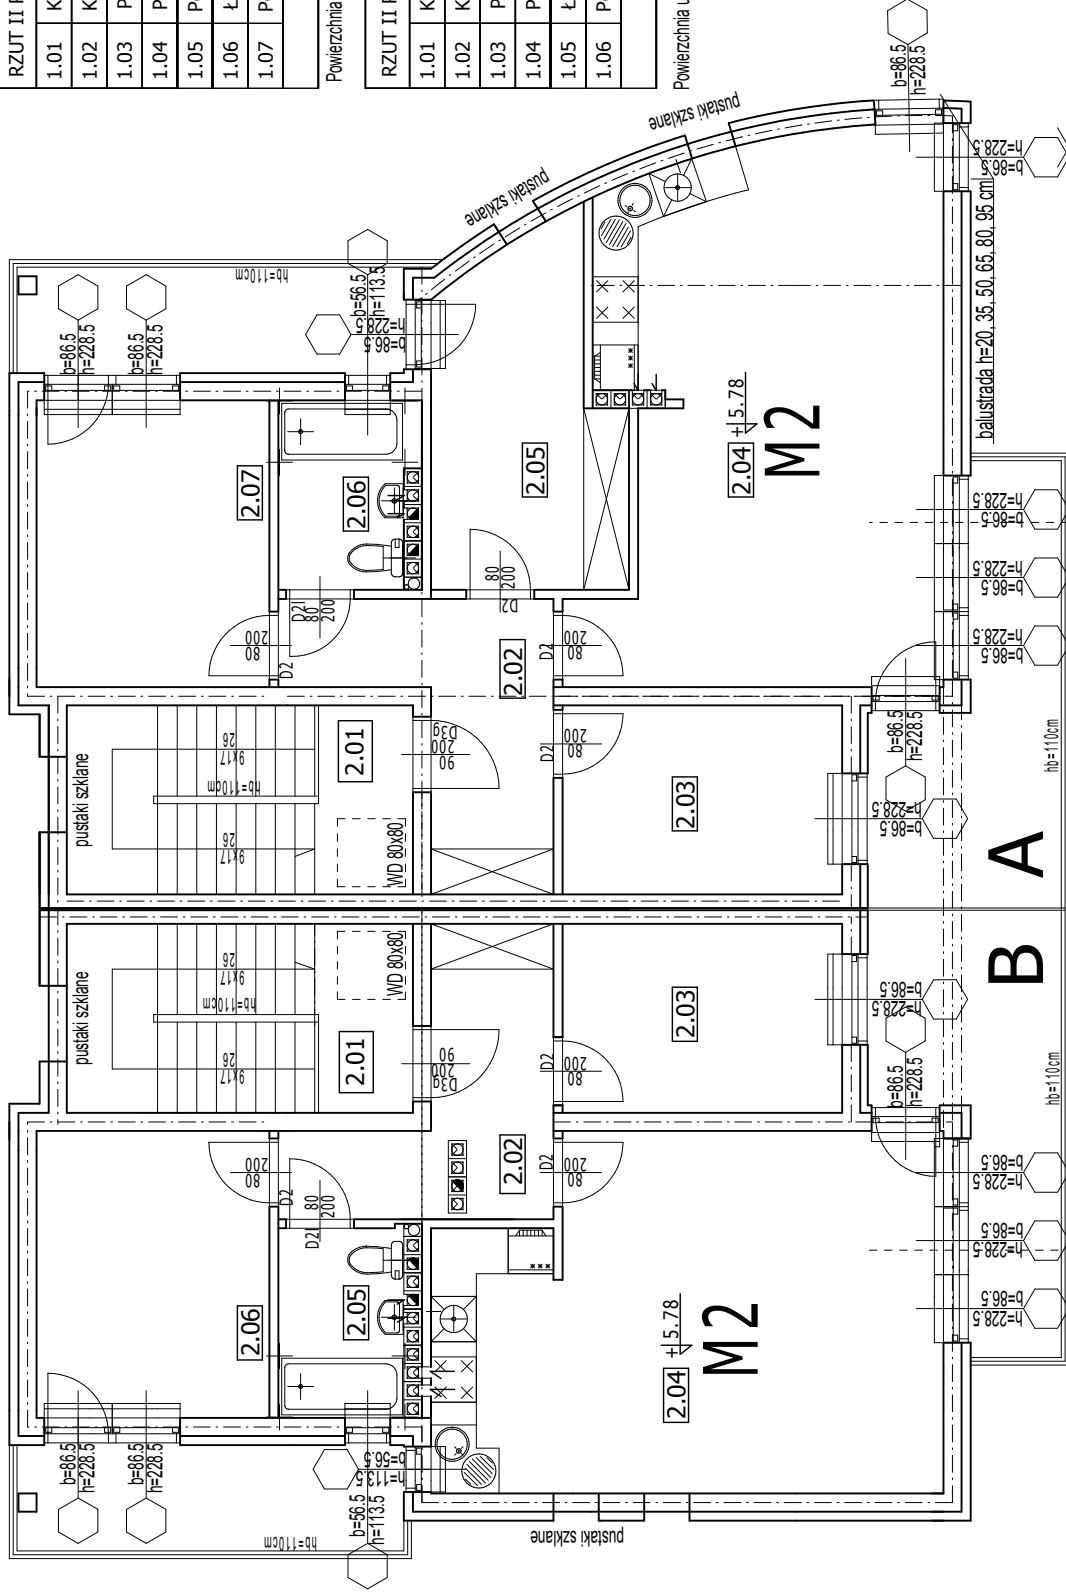

rzut II piętra 1:100

NAZWA I ADRES OBIEKTU BUDOWLANEGO:
 Budynki mieszkalne jednorodzinne w zabudowie bliźniaczej
 Rumia, ul. Zwirki i Wigury dz. 241/1 i nr 272/2 obr. 9

nr rys. **3**

05.2009

PROJEKT ARCH.-BUD.: RZUT II PIĘTRA

Skala 1 : 100

INWESTOR: Przedsiębiorstwo "COSTA B" K. Bzduch, Sopot, ul. Kopernika 1/3